Проект планировки, проект межевания территории в части кадастрового квартала 35:19:0103015 в городе Устюжне

Основной чертеж межевания территории, М 1:2000

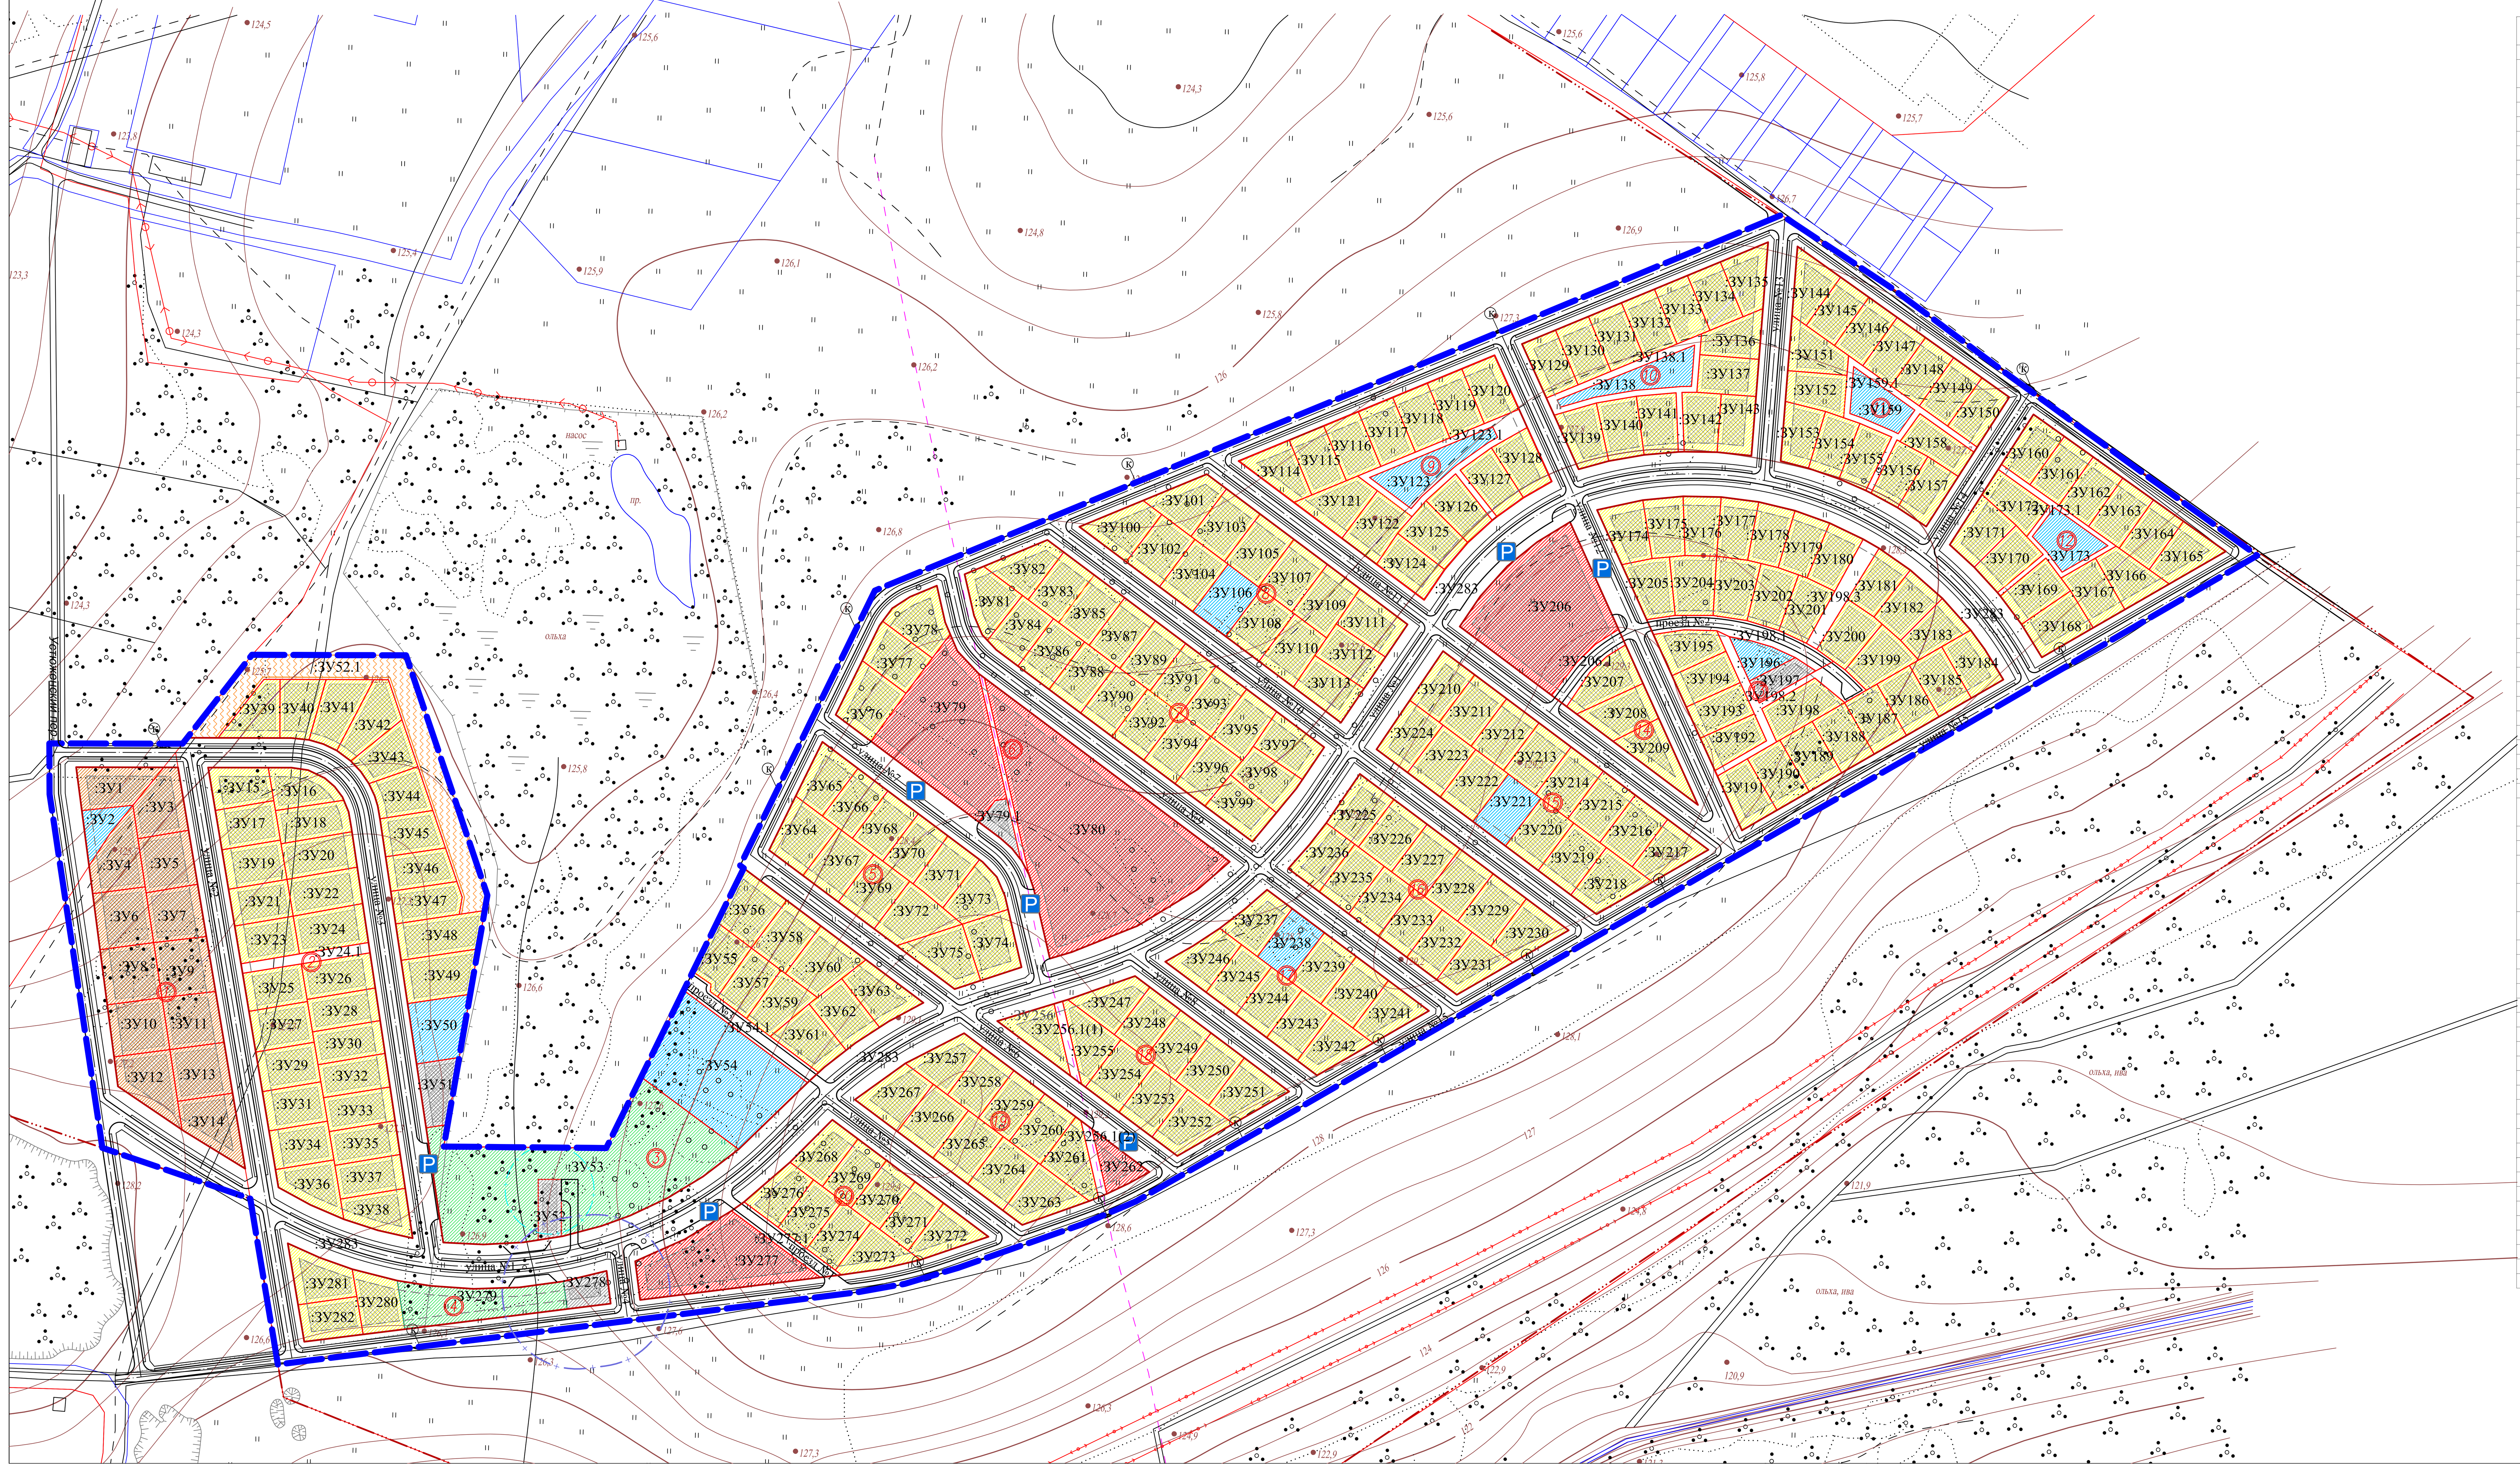

№ ЗУ	Назначение	Площадь	Терр. зона
:ЗУ1	Блокированные жилые дома	1267,2	(Ж-1)
:ЗУ2	Земельные участки (территории) общего пользования	617,5	(Ж-1)
:ЗУ3	Блокированные жилые дома	1256,4	(Ж-1)
:ЗУ4	Блокированные жилые дома	1353,0	(Ж-1)
:ЗУ5	Блокированные жилые дома	1290,8	(Ж-1)
:ЗУ6	Блокированные жилые дома	1372,6	(Ж-1)
:ЗУ7	Блокированные жилые дома	1238,4	(Ж-1)
:ЗУ8	Блокированные жилые дома	1382,5	(Ж-1)
:ЗУ9	Блокированные жилые дома	1355,7	(Ж-1)
:ЗУ10	Блокированные жилые дома	1330,0	(Ж-1)
:ЗУ11	Блокированные жилые дома	1285,9	(Ж-1)
:ЗУ12	Блокированные жилые дома	1425,2	(Ж-1)
:ЗУ13	Блокированные жилые дома	1302,2	(Ж-1)
:ЗУ14	Блокированные жилые дома	1337,4	(Ж-1)
:ЗУ15	Индивидуальные жилые дома с участками	1038,3	(Ж-1)
:ЗУ16	Индивидуальные жилые дома с участками	1013,1	(Ж-1)
:ЗУ17	Индивидуальные жилые дома с участками	1078,2	(Ж-1)
:ЗУ18	Индивидуальные жилые дома с участками	1073,2	(Ж-1)
:ЗУ19	Индивидуальные жилые дома с участками	1078,2	(Ж-1)
:ЗУ20	Индивидуальные жилые дома с участками	1174,6	(Ж-1)
:ЗУ21	Индивидуальные жилые дома с участками	1005,9	(Ж-1)
:ЗУ22	Индивидуальные жилые дома с участками	1195,5	(Ж-1)
:ЗУ23	Индивидуальные жилые дома с участками	1030,4	(Ж-1)
:ЗУ24	Индивидуальные жилые дома с участками	1241,6	(Ж-1)
:ЗУ24.1	Земельные участки (территории) общего пользования	600,4	(Ж-1)
:ЗУ25	Индивидуальные жилые дома с участками	1033,8	(Ж-1)
:ЗУ26	Индивидуальные жилые дома с участками	1131,6	(Ж-1)
:ЗУ27	Индивидуальные жилые дома с участками	1112,2	(Ж-1)
:ЗУ28	Индивидуальные жилые дома с участками	1030,2	(Ж-1)
:ЗУ29	Индивидуальные жилые дома с участками	1083,8	(Ж-1)
:ЗУ30	Индивидуальные жилые дома с участками	1031,2	(Ж-1)
:ЗУ31	Индивидуальные жилые дома с участками	1076,3	(Ж-1)
:ЗУ32	Индивидуальные жилые дома с участками	1036,2	(Ж-1)
:ЗУ33	Индивидуальные жилые дома с участками	1045,5	(Ж-1)
:ЗУ34	Индивидуальные жилые дома с участками	1057,1	(Ж-1)
:ЗУ35	Индивидуальные жилые дома с участками	1034,9	(Ж-1)
:ЗУ36	Индивидуальные жилые дома с участками	1084,1	(Ж-1)
:ЗУ37	Индивидуальные жилые дома с участками	1023,1	(Ж-1)
:ЗУ38	Индивидуальные жилые дома с участками	1081,1	(Ж-1)
:ЗУ39	Индивидуальные жилые дома с участками	1039,0	(Ж-1)
:ЗУ40	Индивидуальные жилые дома с участками	1018,3	(Ж-1)
:ЗУ41	Индивидуальные жилые дома с участками	1188,5	(Ж-1)
:ЗУ42	Индивидуальные жилые дома с участками	1173,4	(Ж-1)
:ЗУ43	Индивидуальные жилые дома с участками	1008,9	(Ж-1)
:ЗУ44	Индивидуальные жилые дома с участками	972,1	(Ж-1)
:ЗУ45	Индивидуальные жилые дома с участками	100,4	(Ж-1)
:ЗУ46	Индивидуальные жилые дома с участками	1012,5	(Ж-1)
:ЗУ47	Индивидуальные жилые дома с участками	1010,4	(Ж-1)
:ЗУ48	Индивидуальные жилые дома с участками	1408,0	(Ж-1)
:ЗУ49	Индивидуальные жилые дома с участками	1404,4	(Ж-1)
:ЗУ50	Земельные участки (территории) общего пользования	1477,4	(Ж-1)
:ЗУ51	Коммунальное обслуживание	953,6	(Ж-1)
:ЗУ52	Коммунальное обслуживание	617,7	(Ж-1)
:ЗУ53	Земельные участки (территории) общего пользования	617,7	(Р-2)
:ЗУ54	Открытые спортивные сооружения и площадки	5942,2	(ОС)
:ЗУ54.1	Земельные участки (территории) общего пользования	1127,7	(Ж-1)
:ЗУ55	Индивидуальные жилые дома с участками	974,0	(Ж-1)
:ЗУ56	Индивидуальные жилые дома с участками	1301,0	(Ж-1)
:ЗУ57	Индивидуальные жилые дома с участками	988,7	(Ж-1)
:ЗУ58	Индивидуальные жилые дома с участками	1148,0	(Ж-1)
:ЗУ59	Индивидуальные жилые дома с участками	1011,8	(Ж-1)
:ЗУ60	Индивидуальные жилые дома с участками	1300,2	(Ж-1)
:ЗУ61	Индивидуальные жилые дома с участками	1150,4	(Ж-1)
:ЗУ62	Индивидуальные жилые дома с участками	1117,0	(Ж-1)
:ЗУ63	Индивидуальные жилые дома с участками	1175,5	(Ж-1)
:ЗУ64	Индивидуальные жилые дома с участками	1292,7	(Ж-1)
:ЗУ65	Индивидуальные жилые дома с участками	1047,8	(Ж-1)
:ЗУ66	Индивидуальные жилые дома с участками	1007,5	(Ж-1)
:ЗУ67	Индивидуальные жилые дома с участками	1189,1	(Ж-1)
:ЗУ68	Индивидуальные жилые дома с участками	1025,3	(Ж-1)
:ЗУ69	Индивидуальные жилые дома с участками	1212,2	(Ж-1)
:ЗУ70	Индивидуальные жилые дома с участками	1008,2	(Ж-1)
:ЗУ71	Индивидуальные жилые дома с участками	1056,7	(Ж-1)
:ЗУ72	Индивидуальные жилые дома с участками	1289,1	(Ж-1)
:ЗУ73	Индивидуальные жилые дома с участками	1061,5	(Ж-1)
:ЗУ74	Индивидуальные жилые дома с участками	1226,1	(Ж-1)
:ЗУ75	Индивидуальные жилые дома с участками	1302,0	(Ж-1)
:ЗУ76	Индивидуальные жилые дома с участками	1332,3	(Ж-1)
:ЗУ77	Индивидуальные жилые дома с участками	1170,3	(Ж-1)
:ЗУ78	Индивидуальные жилые дома с участками	1213,4	(Ж-1)
:ЗУ79	Детские сады	5906,1	(ОУ)
:ЗУ79.1	Коммунальное обслуживание	469,5	(ОУ)
:ЗУ80	Иные объекты образования	11014,2	(ОУ)
:ЗУ81	Индивидуальные жилые дома с участками	1042,1	(Ж-1)
:ЗУ82	Индивидуальные жилые дома с участками	1023,0	(Ж-1)
:ЗУ83	Индивидуальные жилые дома с участками	1025,8	(Ж-1)
:ЗУ84	Индивидуальные жилые дома с участками	1053,3	(Ж-1)
:ЗУ85	Индивидуальные жилые дома с участками	1028,2	(Ж-1)
:ЗУ86	Индивидуальные жилые дома с участками	1049,6	(Ж-1)
:ЗУ87	Индивидуальные жилые дома с участками	1034,1	(Ж-1)
:ЗУ88	Индивидуальные жилые дома с участками	1064,6	(Ж-1)
:ЗУ89	Индивидуальные жилые дома с участками	1022,4	(Ж-1)
:ЗУ90	Индивидуальные жилые дома с участками	1058,8	(Ж-1)
:ЗУ91	Индивидуальные жилые дома с участками	1025,5	(Ж-1)
:ЗУ92	Индивидуальные жилые дома с участками	1066,8	(Ж-1)
:ЗУ93	Индивидуальные жилые дома с участками	1032,7	(Ж-1)
:ЗУ94	Индивидуальные жилые дома с участками	1053,5	(Ж-1)
:ЗУ95	Индивидуальные жилые дома с участками	1046,7	(Ж-1)
:ЗУ96	Индивидуальные жилые дома с участками	1046,5	(Ж-1)
:ЗУ97	Индивидуальные жилые дома с участками	1089,1	(Ж-1)
:ЗУ98	Индивидуальные жилые дома с участками	1062,7	(Ж-1)
:ЗУ99	Индивидуальные жилые дома с участками	1051,8	(Ж-1)
:ЗУ100	Индивидуальные жилые дома с участками	1106,8	(Ж-1)
:ЗУ101	Индивидуальные жилые дома с участками	1138,4	(Ж-1)
:ЗУ102	Индивидуальные жилые дома с участками	1119,7	(Ж-1)
:ЗУ103	Индивидуальные жилые дома с участками	1129,6	(Ж-1)
:ЗУ104	Индивидуальные жилые дома с участками	1116,9	(Ж-1)
:ЗУ105	Индивидуальные жилые дома с участками	1144,5	(Ж-1)
:ЗУ106	Зем. участки (террит.) общего польз-я	1117,9	(Ж-1)
:ЗУ107	Индивидуальные жилые дома с участками	1126,6	(Ж-1)
:ЗУ108	Индивидуальные жилые дома с участками	1119,5	(Ж-1)
:ЗУ109	Индивидуальные жилые дома с участками	1136,4	(Ж-1)
:ЗУ110	Индивидуальные жилые дома с участками	1123,0	(Ж-1)
:ЗУ111	Индивидуальные жилые дома с участками	1100,6	(Ж-1)
:ЗУ112	Индивидуальные жилые дома с участками	1032,6	(Ж-1)
:ЗУ113	Индивидуальные жилые дома с участками	1070,2	(Ж-1)
:ЗУ114	Индивидуальные жилые дома с участками	998,5	(Ж-1)
:ЗУ115	Индивидуальные жилые дома с участками	1007,5	(Ж-1)
:ЗУ116	Индивидуальные жилые дома с участками	1007,5	(Ж-1)
:ЗУ117	Индивидуальные жилые дома с участками	1007,5	(Ж-1)
:ЗУ118	Индивидуальные жилые дома с участками	1007,5	(Ж-1)
:ЗУ119	Индивидуальные жилые дома с участками	1007,5	(Ж-1)
:ЗУ120	Индивидуальные жилые дома с участками	985,4	(Ж-1)
:ЗУ121	Индивидуальные жилые дома с участками	1141,9	(Ж-1)
:ЗУ122	Индивидуальные жилые дома с участками	1145,5	(Ж-1)
:ЗУ123	Земельные участки (территории) общего пользования	1497,1	(Ж-1)
:ЗУ123.1	Земельные участки (территории) общего пользования	1309,8	(Ж-1)
:ЗУ124	Индивидуальные жилые дома с участками	999,4	(Ж-1)
:ЗУ125	Индивидуальные жилые дома с участками	1059,9	(Ж-1)
:ЗУ126	Индивидуальные жилые дома с участками	1145,5	(Ж-1)
:ЗУ127	Индивидуальные жилые дома с участками	955,7	(Ж-1)
:ЗУ128	Индивидуальные жилые дома с участками	992,6	(Ж-1)
:ЗУ129	Индивидуальные жилые дома с участками	951,8	(Ж-1)
:ЗУ130	Индивидуальные жилые дома с участками	962,9	(Ж-1)
:ЗУ131	Индивидуальные жилые дома с участками	962,9	(Ж-1)
:ЗУ132	Индивидуальные жилые дома с участками	962,9	(Ж-1)
:ЗУ133	Индивидуальные жилые дома с участками	962,9	(Ж-1)
:ЗУ134	Индивидуальные жилые дома с участками	962,9	(Ж-1)
:ЗУ135	Индивидуальные жилые дома с участками	988,8	(Ж-1)
:ЗУ136	Индивидуальные жилые дома с участками	969,4	(Ж-1)
:ЗУ137	Индивидуальные жилые дома с участками	1011,5	(Ж-1)
:ЗУ138	Земельные участки (территории) общего пользования	1287,6	(Ж-1)
:ЗУ138.1	Земельные участки (территории) общего пользования	1217,7	(Ж-1)
:ЗУ139	Индивидуальные жилые дома с участками	1005,1	(Ж-1)
:ЗУ140	Индивидуальные жилые дома с участками	1031,4	(Ж-1)
:ЗУ141	Индивидуальные жилые дома с участками	997,7	(Ж-1)
:ЗУ142	Индивидуальные жилые дома с участками	970,1	(Ж-1)
:ЗУ143	Индивидуальные жилые дома с участками	927,3	(Ж-1)
:ЗУ144	Индивидуальные жилые дома с участками	945,9	(Ж-1)
:ЗУ145	Индивидуальные жилые дома с участками	936,7	(Ж-1)
:ЗУ146	Индивидуальные жилые дома с участками	936,7	(Ж-1)
:ЗУ147	Индивидуальные жилые дома с участками	936,7	(Ж-1)
:ЗУ148	Индивидуальные жилые дома с участками	936,7	(Ж-1)
:ЗУ149	Индивидуальные жилые дома с участками	936,7	(Ж-1)
:ЗУ150	Индивидуальные жилые дома с участками	941,5	(Ж-1)
:ЗУ151	Индивидуальные жилые дома с участками	1013,5	(Ж-1)
:ЗУ152	Индивидуальные жилые дома с участками	975,5	(Ж-1)
:ЗУ153	Индивидуальные жилые дома с участками	941,2	(Ж-1)
:ЗУ154	Индивидуальные жилые дома с участками	926,4	(Ж-1)
:ЗУ155	Индивидуальные жилые дома с участками	861,6	(Ж-1)
:ЗУ156	Индивидуальные жилые дома с участками	882,0	(Ж-1)
:ЗУ157	Индивидуальные жилые дома с участками	955,0	(Ж-1)
:ЗУ158	Индивидуальные жилые дома с участками	943,9	(Ж-1)
:ЗУ159	Земельные участки (территории) общего пользования	1017,8	(Ж-1)
:ЗУ159.1	Земельные участки (территории) общего пользования	959,4	(Ж-1)
:ЗУ160	Индивидуальные жилые дома с участками	983,6	(Ж-1)
:ЗУ161	Индивидуальные жилые дома с участками	958,7	(Ж-1)
:ЗУ162	Индивидуальные жилые дома с участками	981,9	(Ж-1)
:ЗУ163	Индивидуальные жилые дома с участками	1015,4	(Ж-1)
:ЗУ164	Индивидуальные жилые дома с участками	993,0	(Ж-1)
:ЗУ165	Индивидуальные жилые дома с участками	1034,3	(Ж-1)
:ЗУ166	Индивидуальные жилые дома с участками	1015,0	(Ж-1)
:ЗУ167	Индивидуальные жилые дома с участками	1016,3	(Ж-1)
:ЗУ168	Индивидуальные жилые дома с участками	1109,6	(Ж-1)
:ЗУ169	Индивидуальные жилые дома с участками	1028,8	(Ж-1)
:ЗУ170	Индивидуальные жилые дома с участками	1000,3	(Ж-1)
:ЗУ171	Индивидуальные жилые дома с участками	1065,8	(Ж-1)
:ЗУ172	Индивидуальные жилые дома с участками	947,6	(Ж-1)
:ЗУ173	Земельные участки (территории) общего пользования	1082,8	(Ж-1)
:ЗУ173.1	Земельные участки (территории) общего пользования	737,1	(Ж-1)
:ЗУ174	Индивидуальные жилые дома с участками	1039,6	(Ж-1)
:ЗУ175	Индивидуальные жилые дома с участками	988,5	(Ж-1)
:ЗУ176	Индивидуальные жилые дома с участками	1065,8	(Ж-1)
:ЗУ177	Индивидуальные жилые дома с участками	932,1	(Ж-1)
:ЗУ178	Индивидуальные жилые дома с участками	925,6	(Ж-1)
:ЗУ179	Индивидуальные жилые дома с участками	906,4	(Ж-1)
:ЗУ180	Индивидуальные жилые дома с участками	917,9	(Ж-1)
:ЗУ181	Индивидуальные жилые дома с участками	942,1	(Ж-1)
:ЗУ182	Индивидуальные жилые дома с участками	1053,3	(Ж-1)
:ЗУ183	Индивидуальные жилые дома с участками	927,7	(Ж-1)
:ЗУ184	Индивидуальные жилые дома с участками	965,2	(Ж-1)
:ЗУ185	Индивидуальные жилые дома с участками	1009,1	(Ж-1)
:ЗУ186	Индивидуальные жилые дома с участками	1009,1	(Ж-1)
:ЗУ187	Индивидуальные жилые дома с участками	1009,1	(Ж-1)
:ЗУ188	Индивидуальные жилые дома с участками	1009,1	(Ж-1)
:ЗУ189	Индивидуальные жилые дома с участками	1009,1	(Ж-1)
:ЗУ190	Индивидуальные жилые дома с участками	1009,1	(Ж-1)
:ЗУ191	Индивидуальные жилые дома с участками	1010,6	(Ж-1)
:ЗУ192	Индивидуальные жилые дома с участками	881,0	(Ж-1)
:ЗУ193	Индивидуальные жилые дома с участками	921,4	(Ж-1)
:ЗУ194	Индивидуальные жилые дома с участками	931,3	(Ж-1)
:ЗУ195	Индивидуальные жилые дома с участками	954,6	(Ж-1)
:ЗУ196	Земельные участки (территории) общего пользования	634,0	(Ж-1)
:ЗУ197	Коммунальное обслуживание	603,2	(Ж-1)
:ЗУ198	Индивидуальные жилые дома с участками	1153,4	(Ж-1)
:ЗУ198.1	Земельные участки (территории) общего пользования	1414,9	(Ж-1)
:ЗУ198.2	Земельные участки (территории) общего пользования	1309,4	(Ж-1)
:ЗУ198.3	Земельные участки (территории) общего пользования	821,5	(Ж-1)
:ЗУ199	Индивидуальные жилые дома с участками	1086,1	(Ж-1)
:ЗУ200	Индивидуальные жилые дома с участками	1044,7	(Ж-1)
:ЗУ201	Индивидуальные жилые дома с участками	947,9	(Ж-1)
:ЗУ202	Индивидуальные жилые дома с участками	978,0	(Ж-1)
:ЗУ203	Индивидуальные жилые дома с участками	1073,3	(Ж-1)
:ЗУ204	Индивидуальные жилые дома с участками	1152,5	(Ж-1)
:ЗУ205	Индивидуальные жилые дома с участками	1038,7	(Ж-1)
:ЗУ206	Магазины, торговые комплексы, торговые центры, филиалы торговых домов	6589,5	(ОА)
:ЗУ206.1	Земельные участки (территории) общего пользования	702,5	(Ж-1)
:ЗУ207	Индивидуальные жилые дома с участками	1099,9	(Ж-1)
:ЗУ208	Индивидуальные жилые дома с участками	1109,2	(Ж-1)
:ЗУ209	Индивидуальные жилые дома с участками	1106,9	(Ж-1)
:ЗУ210	Индивидуальные жилые дома с участками	1026,7	(Ж-1)
:ЗУ211	Индивидуальные жилые дома с участками	1077,2	(Ж-1)
:ЗУ212	Индивидуальные жилые дома с участками	1090,1	(Ж-1)
:ЗУ213	Индивидуальные жилые дома с участками	1083,2	(Ж-1)
:ЗУ214	Индивидуальные жилые дома с участками	1085,8	(Ж-1)
:ЗУ215	Индивидуальные жилые дома с участками	1076,6	(Ж-1)
:ЗУ216	Индивидуальные жилые дома с участками	1093,4	(Ж-1)
:ЗУ217	Индивидуальные жилые дома с участками	1026,5	(Ж-1)
:ЗУ218	Индивидуальные жилые дома с участками	1208,8	(Ж-1)
:ЗУ219	Индивидуальные жилые дома с участками	1101,5	(Ж-1)
:ЗУ220	Индивидуальные жилые дома с участками	1101,5	(Ж-1)
:ЗУ221	Зем. участки (террит.) общего польз-я	1101,5	(Ж-1)
:ЗУ222	Индивидуальные жилые дома с участками	1101,5	(Ж-1)
:ЗУ223	Индивидуальные жилые дома с участками	1101,5	(Ж-1)
:ЗУ224	Индивидуальные жилые дома с участками	1082,8	(Ж-1)
:ЗУ225	Индивидуальные жилые дома с участками	1112,9	(Ж-1)
:ЗУ226	Индивидуальные жилые дома с участками	1116,7	(Ж-1)
:ЗУ227	Индивидуальные жилые дома с участками	1108,6	(Ж-1)
:ЗУ228	Индивидуальные жилые дома с участками	1117,8	(Ж-1)
:ЗУ229	Индивидуальные жилые дома с участками	1122,4	(Ж-1)
:ЗУ230	Индивидуальные жилые дома с участками	1080,2	(Ж-1)
:ЗУ231	Индивидуальные жилые дома с участками	1023,0	(Ж-1)
:ЗУ232	Индивидуальные жилые дома с участками	1007,8	(Ж-1)
:ЗУ233	Индивидуальные жилые дома с участками	957,5	(Ж-1)
:ЗУ234	Индивидуальные жилые дома с участками	1002,1	(Ж-1)
:ЗУ235	Индивидуальные жилые дома с участками	988,9	(Ж-1)
:ЗУ236	Индивидуальные жилые дома с участками	988,9	(Ж-1)
:ЗУ237	Индивидуальные жилые дома с участками	1046,4	(Ж-1)
:ЗУ238	Земельные участки (территории) общего пользования	1073,6	(Ж-1)
:ЗУ239	Индивидуальные жилые дома с участками	1071,7	(Ж-1)
:ЗУ240	Индивидуальные жилые дома с участками	1084,5	(Ж-1)
:ЗУ241	Индивидуальные жилые дома с участками	1021,0	(Ж-1)
:ЗУ242	Индивидуальные жилые дома с участками	1012,4	(Ж-1)
:ЗУ243	Индивидуальные жилые дома с участками	1030,6	(Ж-1)
:ЗУ244	Индивидуальные жилые дома с участками	1030,6	(Ж-1)
:ЗУ245	Индивидуальные жилые дома с участками	1011,3	(Ж-1)
:ЗУ246	Индивидуальные жилые дома с участками	1041,9	(Ж-1)
:ЗУ247	Индивидуальные жилые дома с участками	1033,5	(Ж-1)
:ЗУ248	Индивидуальные жилые дома с участками	1040,0	(Ж-1)
:ЗУ249	Индивидуальные жилые дома с участками	1022,8	(Ж-1)
:ЗУ250	Индивидуальные жилые дома с участками	1123,8	(Ж-1)
:ЗУ251	Индивидуальные жилые дома с участками	1166,9	(Ж-1)
:ЗУ252	Индивидуальные жилые дома с участками	1195,4	(Ж-1)
:ЗУ253	Индивидуальные жилые дома с участками	1117,9	(Ж-1)
:ЗУ254	Индивидуальные жилые дома с участками	1128,8	(Ж-1)
:ЗУ255	Индивидуальные жилые дома с участками	1064,0	(Ж-1)
:ЗУ256	Индивидуальные жилые дома с участками	995,6	(Ж-1)
:ЗУ256.1 (мнюгок.)	Земельные участки (территории) общего пользования	615,5	(Ж-1)
:ЗУ257	Индивидуальные жилые дома с участками	1023,8	(Ж-1)
:ЗУ258	Индивидуальные жилые дома с участками	1044,7	(Ж-1)
:ЗУ259	Индивидуальные жилые дома с участками	1044,7	(Ж-1)
:ЗУ260	Индивидуальные жилые дома с участками	1044,7	(Ж-1)
:ЗУ261	Индивидуальные жилые дома с участками	1086,2	(Ж-1)
:ЗУ262	Магазины	709,7	(Ж-1)
:ЗУ263	Индивидуальные жилые дома с участками	1184,6	(Ж-1)
:ЗУ264	Индивидуальные жилые дома с участками	1186,0	(Ж-1)
:ЗУ265	Индивидуальные жилые дома с участками	1173,1	(Ж-1)
:ЗУ266	Индивидуальные жилые дома с участками	1190,8	(Ж-1)
:ЗУ267	Индивидуальные жилые дома с участками	1187,8	(Ж-1)
:ЗУ268	Индивидуальные жилые дома с участками	974,8	(Ж-1)
:ЗУ269	Индивидуальные жилые дома с участками	963,4	(Ж-1)
:ЗУ270	Индивидуальные жилые дома с участками	963,4	(Ж-1)
:ЗУ271	Индивидуальные жилые дома с участками	963,4	(Ж-1)
:ЗУ272	Индивидуальные жилые дома с участками	963,2	(Ж-1)
:ЗУ273	Индивидуальные жилые дома с участками	971,2	(Ж-1)
:ЗУ274	Индивидуальные жилые дома с участками	967,0	(Ж-1)
:ЗУ275	Индивидуальные жилые дома с участками	966,3	(Ж-1)
:ЗУ276	Индивидуальные жилые дома с участками	966,3	(Ж-1)
:ЗУ277	Магазины, торговые комплексы, торговые центры, филиалы торговых домов	3995,6	(ОА)
:ЗУ277.1	Земельные участки (территории) общего пользования	784,6	(Ж-1)
:ЗУ278	Коммунальное обслуживание	608,8	(Ж-1)
:ЗУ279	Земельные участки (территории) общего пользования	2494,9	(Р-2)
:ЗУ280	Индивидуальные жилые дома с участками	1109,5	(Ж-1)
:ЗУ281	Индивидуальные жилые дома с участками	1194,5	(Ж-1)
:ЗУ282	Индивидуальные жилые дома с участками	1021,0	(Ж-1)
:ЗУ283	Земельные участки (территории) общего пользования	155110,4	-

УСЛОВНЫЕ ОБОЗНАЧЕНИЯ

- Граница проекта планировки
- Границы МО "Город Устюжна"
- Земельные участки стоящие на кадастровом учете
- Проектируемые красные линии
- (14) — Номера кварталов
- P — Проектируемые парковки
- ЗУ:1 — Номер ЗУ
- Границы проектируемых участков
- Площадь допустимого размещения зданий, строений, сооружений

ЗОНЫ С ОСОБЫМИ УСЛОВИЯМИ ИСПОЛЬЗОВАНИЯ ТЕРРИТОРИИ

- Санитарно-защитная зона
- Охранная зона инженерных сетей
- Противопожарный разрыв
- Минерализованная полоса
- Первый пояс охраны подземного водозабора

СУЩЕСТВУЮЩИЕ ИНЖЕНЕРНЫЕ СЕТИ

Сети электроснабжения и связи

- Кабель связи
- ЛЭП 10 кВ

Изм.	Кол.	Лист.	Nдок	Подпись	Дата
Директор	Батин В.А.				
ГАП	Снятков Я.С.				
Архитектор	Шибаева А.А.				

Проект планировки, проект межевания территории в части кадастрового квартала 35:19:0103015 в городе Устюжне

Проект межевания территории	Стадия	Лист	Масштаб
	ПМ	1	1:2000

Основной чертеж межевания территории

ООО "КомплексПроект" г.Вологда, Пречистенская наб.72, тел.(8172)75-82-53