
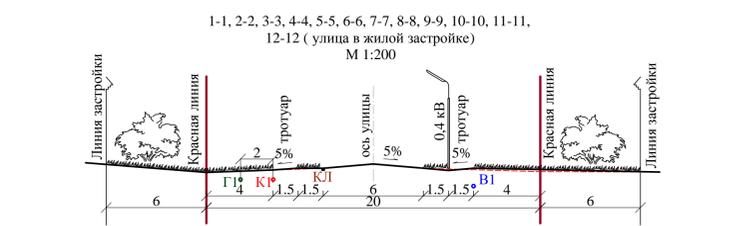
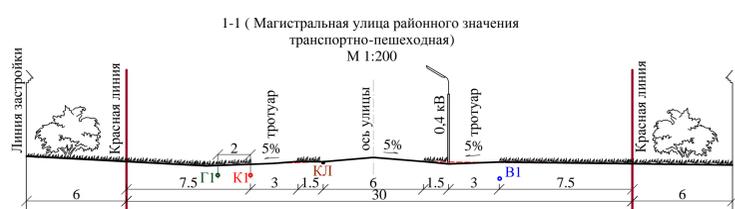


Проект планировки, проект межевания территории в части кадастрового квартала 35:19:0103015 в городе Устюжне

Сводная схема инженерных сетей, М 1:2000

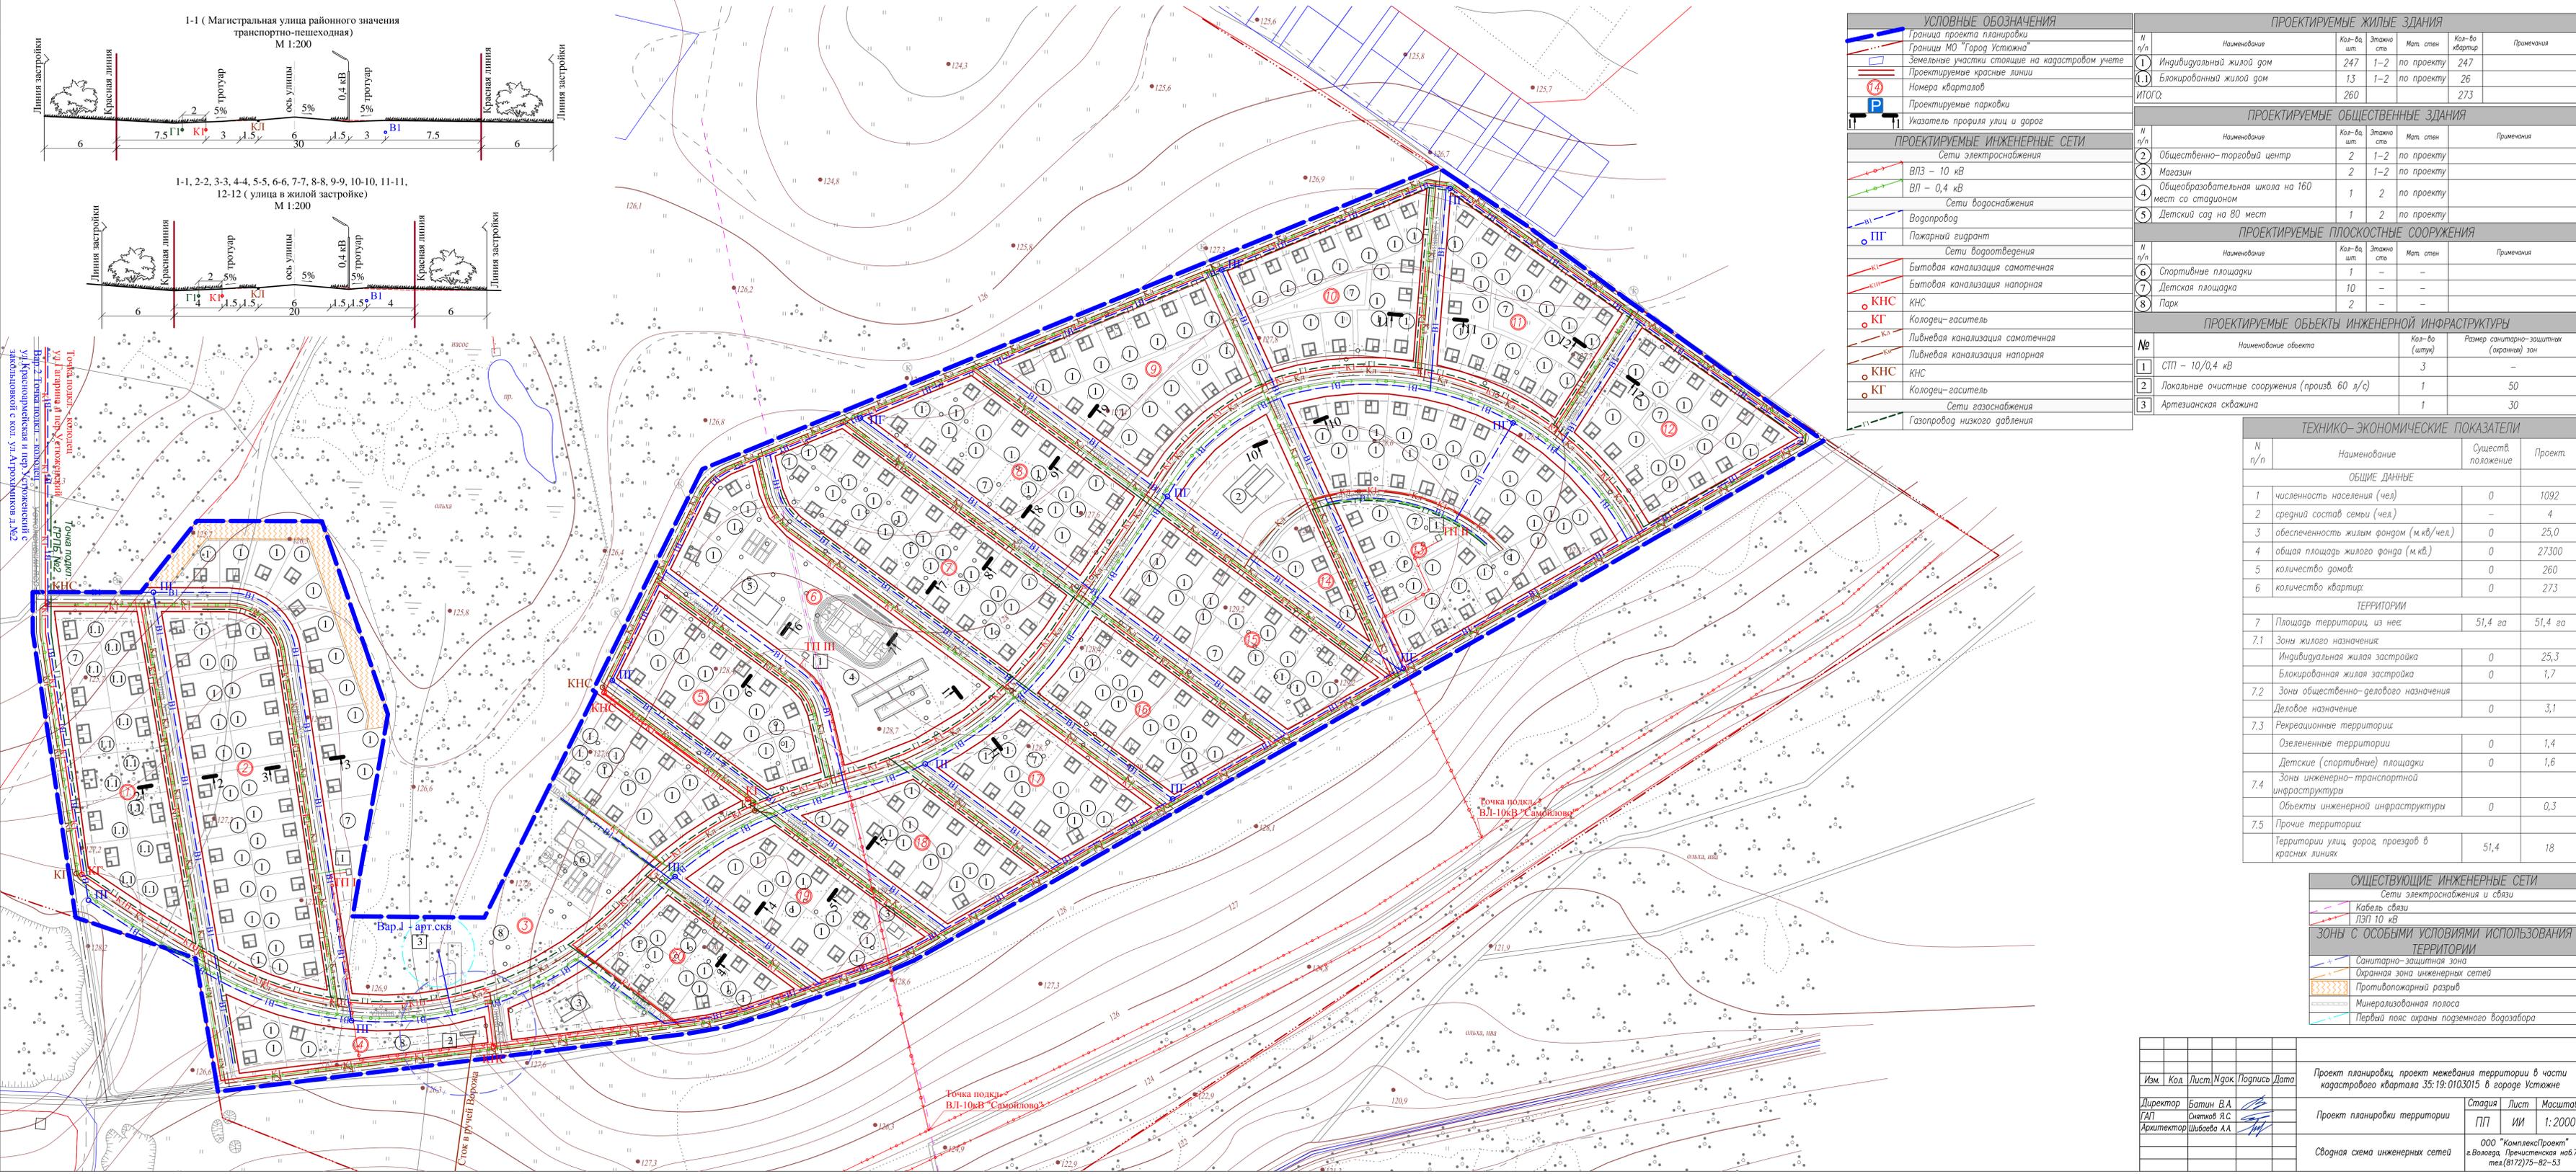

УСЛОВНЫЕ ОБОЗНАЧЕНИЯ	
	Граница проекта планировки
	Границы МО "Город Устюжна"
	Земельные участки стоящие на кадастровом учете
	Проектируемые красные линии
	Номера кварталов
	Проектируемые парковки
	Указатель профиля улиц и дорог

ПРОЕКТИРУЕМЫЕ ИНЖЕНЕРНЫЕ СЕТИ	
	Сети электроснабжения
	ВЛЗ – 10 кВ
	ВЛ – 0,4 кВ
	Сети водоснабжения
	Водопровод
	ПГП Пожарный гидрант
	Сети водоотведения
	Бытовая канализация самотечная
	Бытовая канализация напорная
	КНС
	Колодец-гаситель
	Ливневая канализация самотечная
	Ливневая канализация напорная
	КНС
	Колодец-гаситель
	Сети газоснабжения
	Газопровод низкого давления

ПРОЕКТИРУЕМЫЕ ЖИЛЫЕ ЗДАНИЯ						
N п/п	Наименование	Кол-во шт	Этажно-сть	Мат. стен	Кол-во квартир	Примечания
1	Индивидуальный жилой дом	247	1-2	по проекту	247	
1.1	Блокированный жилой дом	13	1-2	по проекту	26	
ИТОГО:		260			273	

ПРОЕКТИРУЕМЫЕ ОБЩЕСТВЕННЫЕ ЗДАНИЯ					
N п/п	Наименование	Кол-во шт	Этажно-сть	Мат. стен	Примечания
2	Общественно-торговый центр	2	1-2	по проекту	
3	Магазин	2	1-2	по проекту	
4	Общеобразовательная школа на 160 мест со стадионом	1	2	по проекту	
5	Детский сад на 80 мест	1	2	по проекту	

ПРОЕКТИРУЕМЫЕ ПЛОСКОСТНЫЕ СООРУЖЕНИЯ					
N п/п	Наименование	Кол-во шт	Этажно-сть	Мат. стен	Примечания
6	Спортивные площадки	1	-	-	
7	Детская площадка	10	-	-	
8	Парк	2	-	-	

ПРОЕКТИРУЕМЫЕ ОБЪЕКТЫ ИНЖЕНЕРНОЙ ИНФРАСТРУКТУРЫ					
№	Наименование объекта	Кол-во (штук)	Мат. стен	Размер санитарно-защитных (охраняемых) зон	Примечания
1	СТП – 10/0,4 кВ	3	-	-	
2	Локальные очистные сооружения (произв. 60 л/с)	1	-	-	50
3	Артезианская скважина	1	-	-	30

ТЕХНИКО-ЭКОНОМИЧЕСКИЕ ПОКАЗАТЕЛИ			
N п/п	Наименование	Сущест. положение	Проект.
ОБЩИЕ ДАННЫЕ			
1	численность населения (чел.)	0	1092
2	средний состав семьи (чел.)	-	4
3	обеспеченность жилым фондом (м.кв./чел.)	0	25,0
4	общая площадь жилого фонда (м.кв.)	0	27300
5	количество домов:	0	260
6	количество квартир:	0	273
ТЕРРИТОРИИ			
7	Площадь территории, из нее:	51,4 га	51,4 га
7.1	Зоны жилого назначения		
	Индивидуальная жилая застройка	0	25,3
	Блокированная жилая застройка	0	1,7
7.2	Зоны общественно-делового назначения		
	Деловое назначение	0	3,1
7.3	Рекреационные территории		
	Озелененные территории	0	1,4
	Детские (спортивные) площадки	0	1,6
7.4	Зоны инженерно-транспортной инфраструктуры		
	Объекты инженерной инфраструктуры	0	0,3
7.5	Прочие территории		
	Территории улиц, дорог, проездов в красных линиях	51,4	18

СУЩЕСТВУЮЩИЕ ИНЖЕНЕРНЫЕ СЕТИ	
	Сети электроснабжения и связи
	Кабель связи
	ЛЭП 10 кВ

ЗОНЫ С ОСОБЫМИ УСЛОВИЯМИ ИСПОЛЬЗОВАНИЯ ТЕРРИТОРИИ	
	Санитарно-защитная зона
	Охранная зона инженерных сетей
	Противопожарный разрыв
	Минерализованная полоса
	Первый пояс охраны подземного водозабора

Изм.	Код.	Лист	Игол.	Подпись	Дата
1					

Проект планировки, проект межевания территории в части кадастрового квартала 35:19:0103015 в городе Устюжне	Стадия	Лист	Масштаб
Проект планировки территории	ПП	ИИ	1:2000
Сводная схема инженерных сетей			

ООО "КомплексПроект"	г. Вологда, Пречетская наб. 72, тел. (8172) 75-82-53
----------------------	--